



Poligono.1

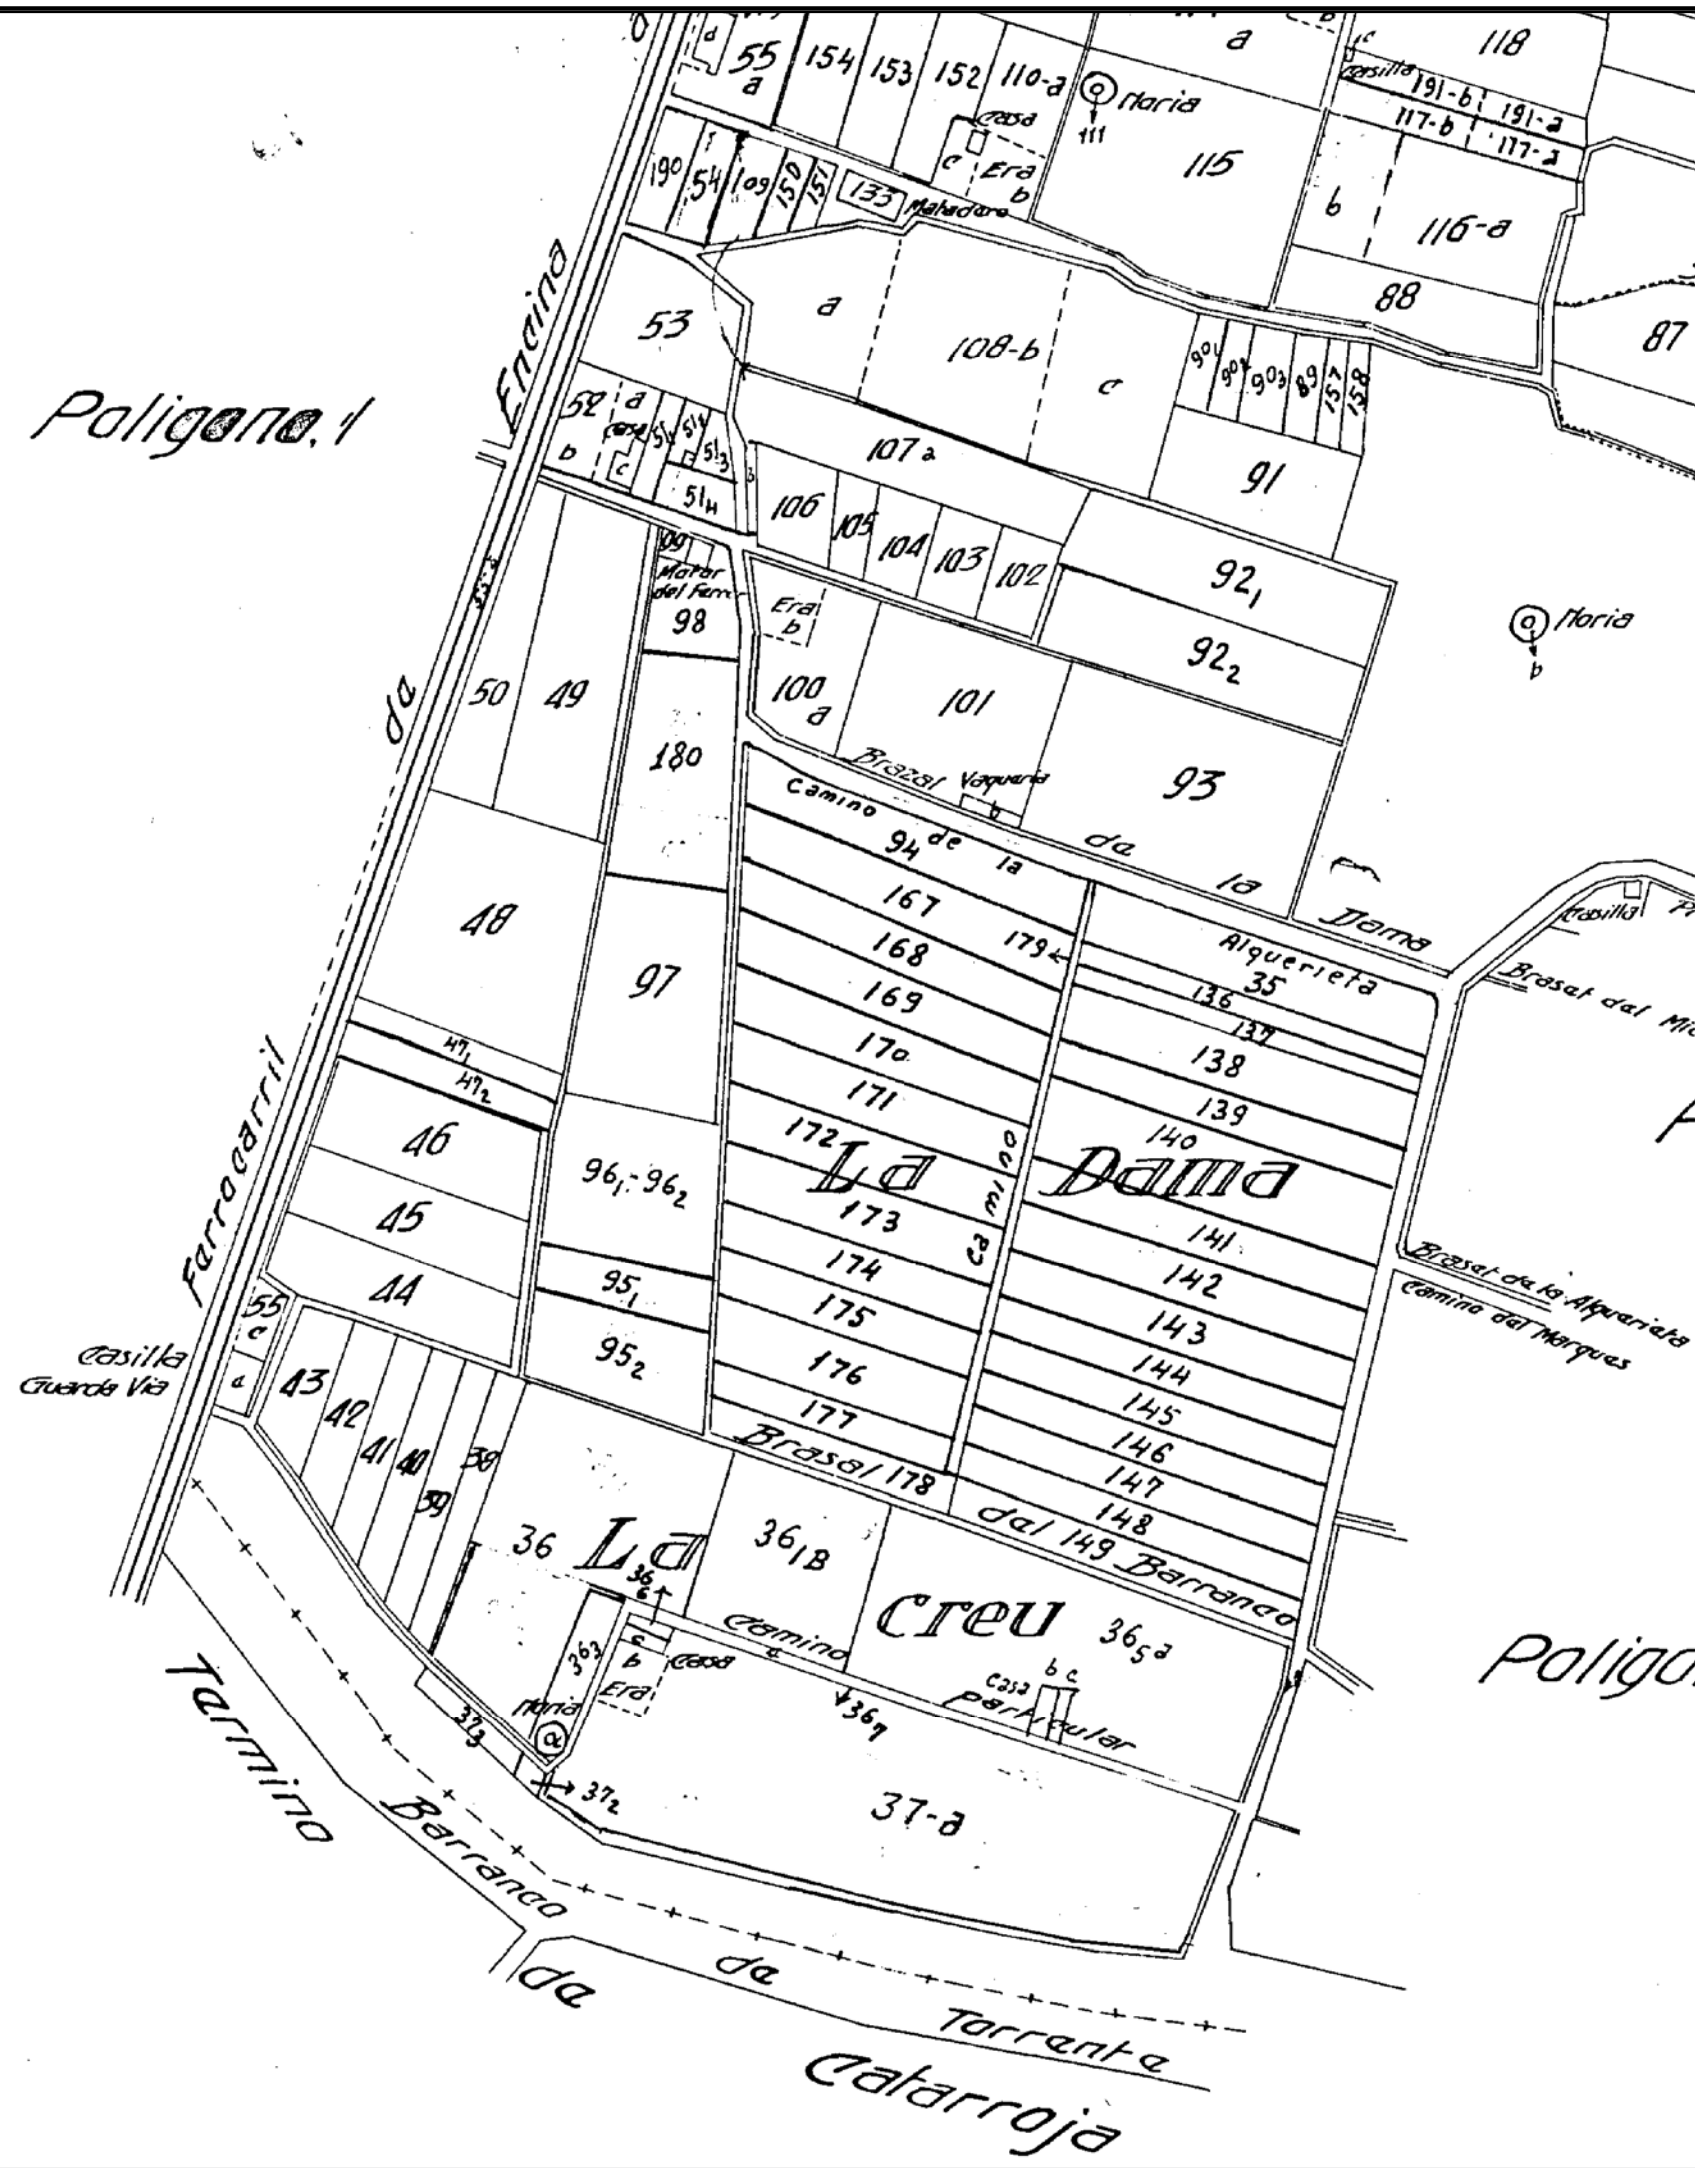

LEYENDA

ILMO AYUNTAMIENTO de MASSANASSA
 SITUACIÓN: POLIGONO INDUSTRIAL Partida " LA DAMA "

REPARCELACION "LA DAMA"

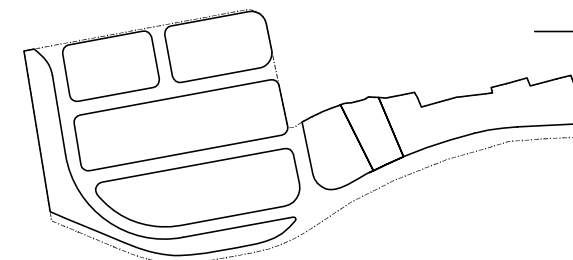

3.2- ESTRUCTURA de
 la PROPIEDAD

CATASTRO de RÚSTICA
 Poligono Nº 2

TOPÓGRAFO
 FRANCISCO BAIXAULI CANDEL
 BOX 286

ARQUITECTO DIRECTOR
 JORGE FERNÁNDEZ SEMPERE

E: 1 / 2.000

JULIO 2007