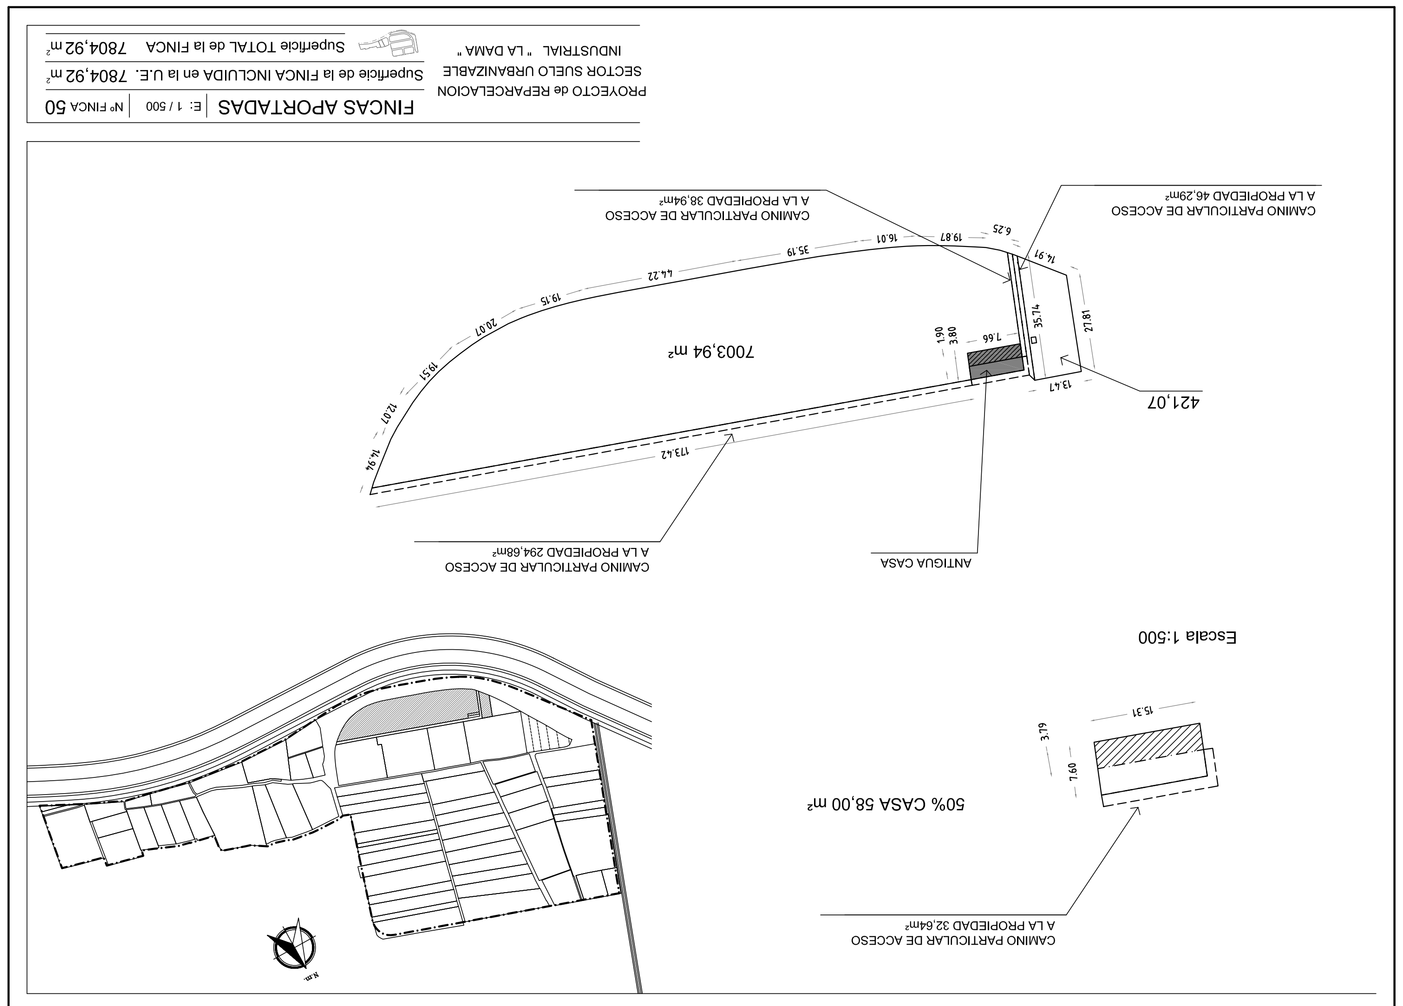

FINCAS APORTADAS | E: 1 / 500 | Nº FINCA 50

PROYECTO de REPARCELACION
SECTOR SUELO URBANIZABLE
INDUSTRIAL "LA DAMA"

Superficie de la FINCA INCLUIDA en la U.E. 7804,92 m²
Superficie TOTAL de la FINCA 7804,92 m²

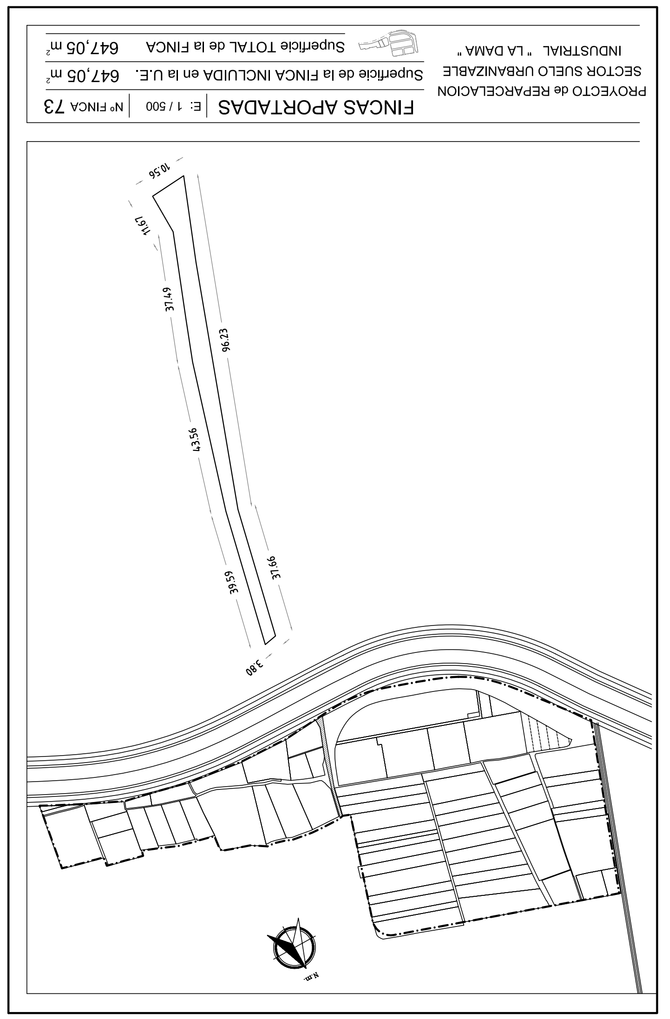

FINCAS APORTADAS | E: 1 / 500 | Nº FINCA 73

PROYECTO de REPARCELACION
SECTOR SUELO URBANIZABLE
INDUSTRIAL "LA DAMA"

Superficie de la FINCA INCLUIDA en la U.E. 647,05 m²
Superficie TOTAL de la FINCA 647,05 m²

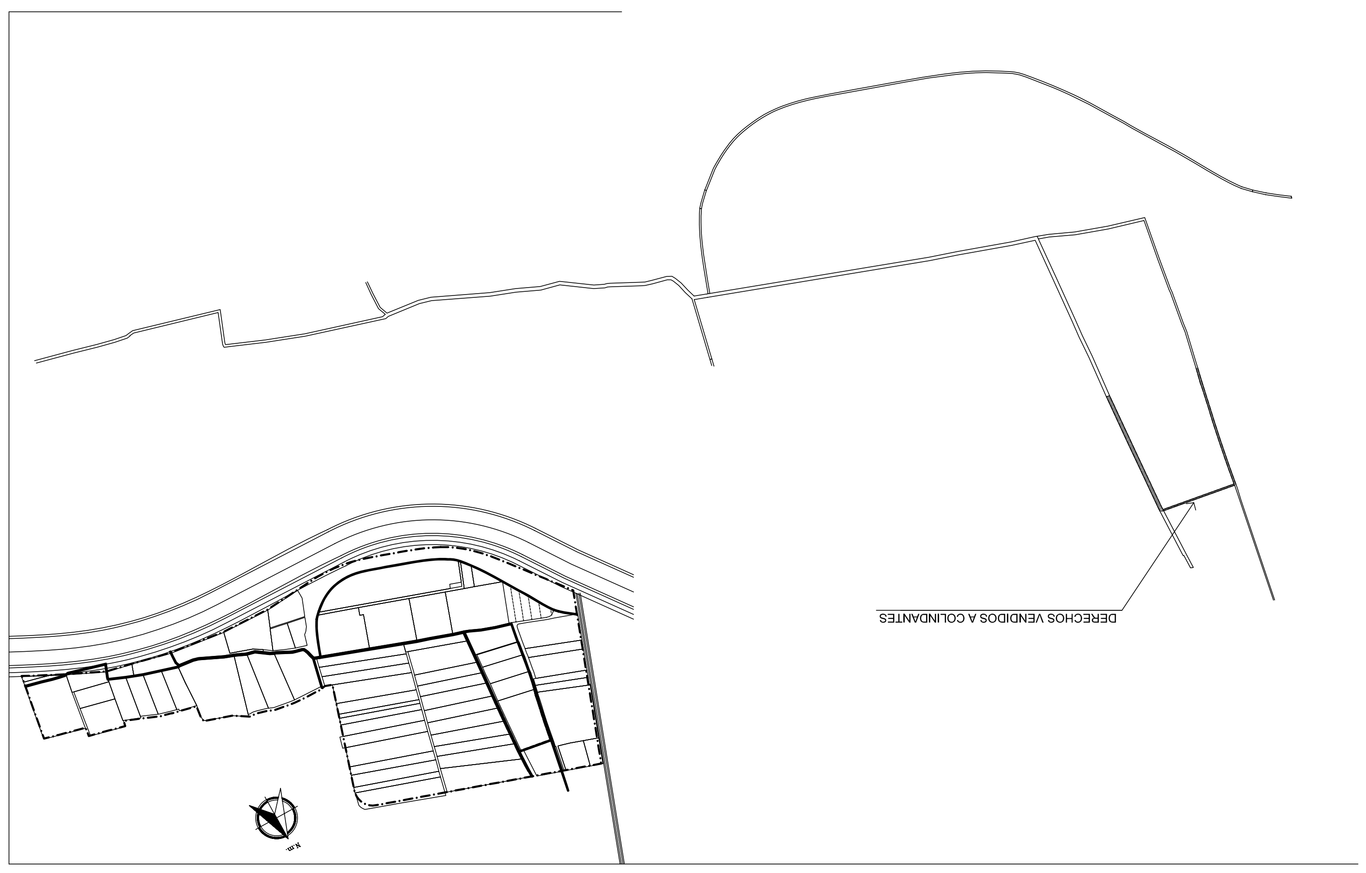

FINCAS APORTADAS | E: 1 / 2.000 | Nº FINCA 70

PROYECTO de REPARCELACION
SECTOR SUELO URBANIZABLE
INDUSTRIAL "LA DAMA"

Superficie de la FINCA INCLUIDA en la U.E. 1996,59 m²
Superficie TOTAL de la FINCA 1996,59 m²

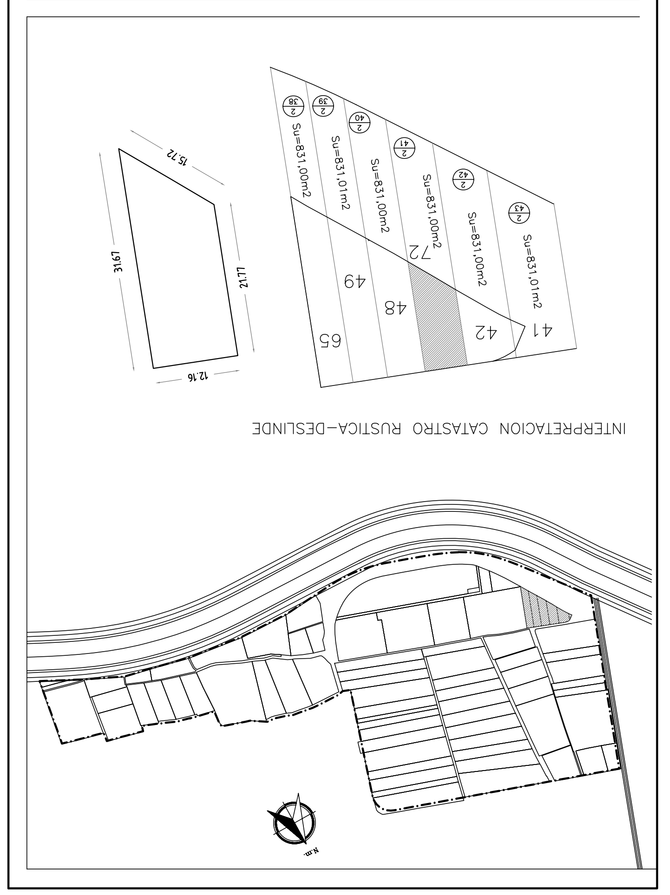

FINCAS APORTADAS | E: 1 / 500 | Nº FINCA 72

PROYECTO de REPARCELACION
SECTOR SUELO URBANIZABLE
INDUSTRIAL "LA DAMA"

Superficie de la FINCA INCLUIDA en la U.E. 324,86 m²
Superficie TOTAL de la FINCA 324,86 m²

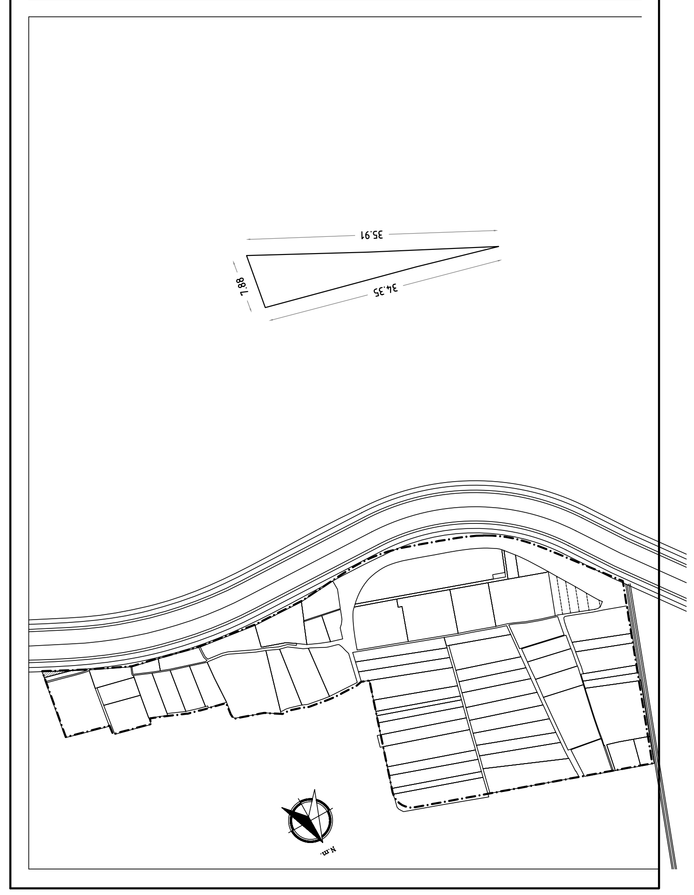

FINCAS APORTADAS | E: 1 / 500 | Nº FINCA 71

PROYECTO de REPARCELACION
SECTOR SUELO URBANIZABLE
INDUSTRIAL "LA DAMA"

Superficie de la FINCA INCLUIDA en la U.E. 129,74 m²
Superficie TOTAL de la FINCA 129,74 m²