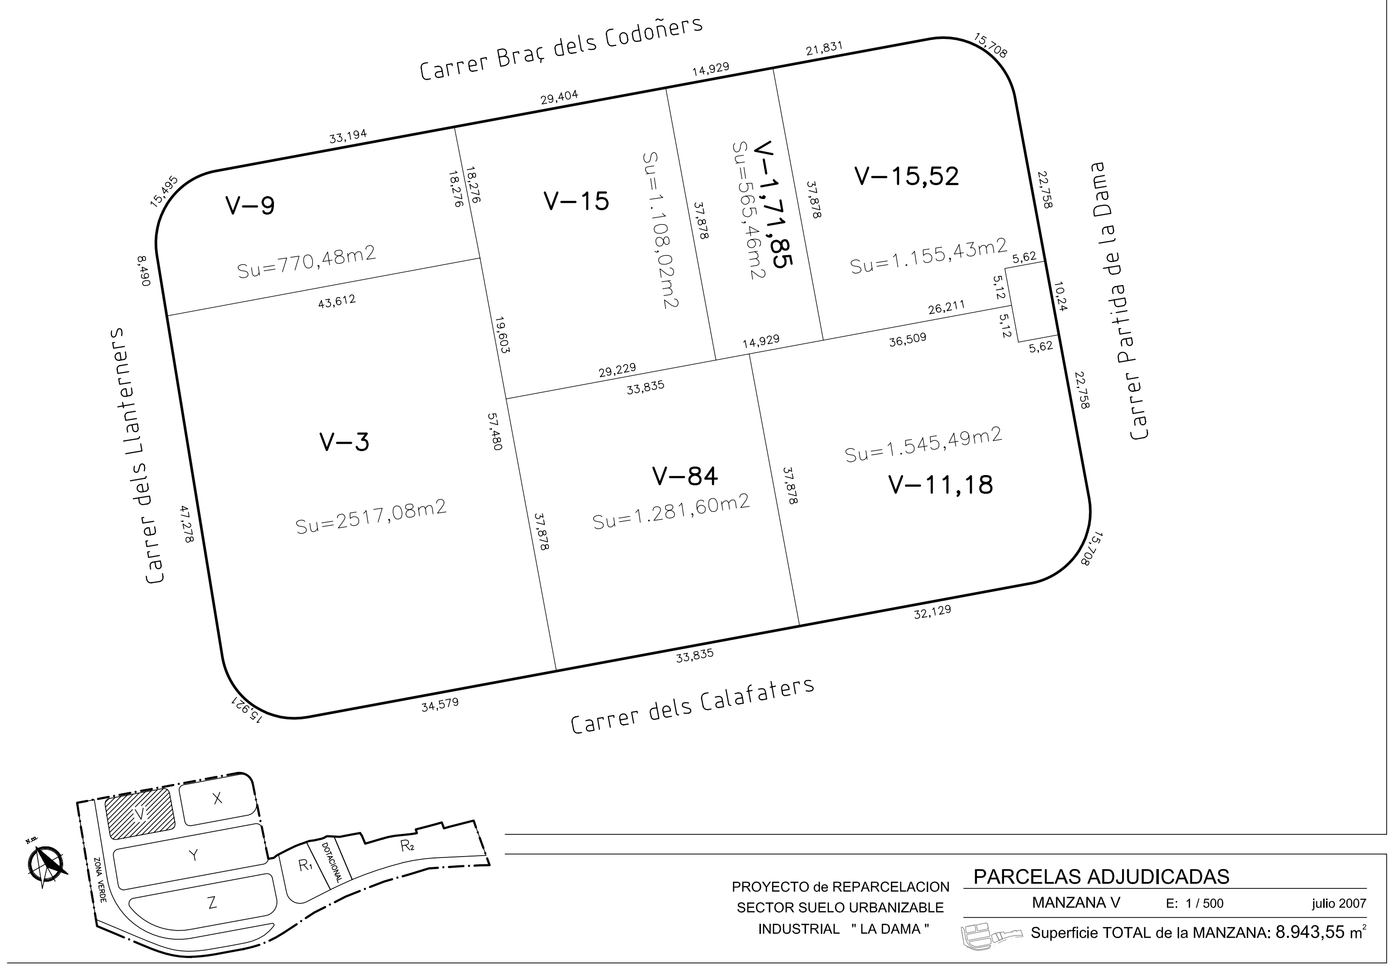

PROYECTO de REPARCELACION
SECTOR SUELO URBANIZABLE
INDUSTRIAL " LA DAMA "

PARCELAS ADJUDICADAS

MANZANA V E: 1 / 500 julio 2007

Superficie TOTAL de la MANZANA: 8.943,55 m²

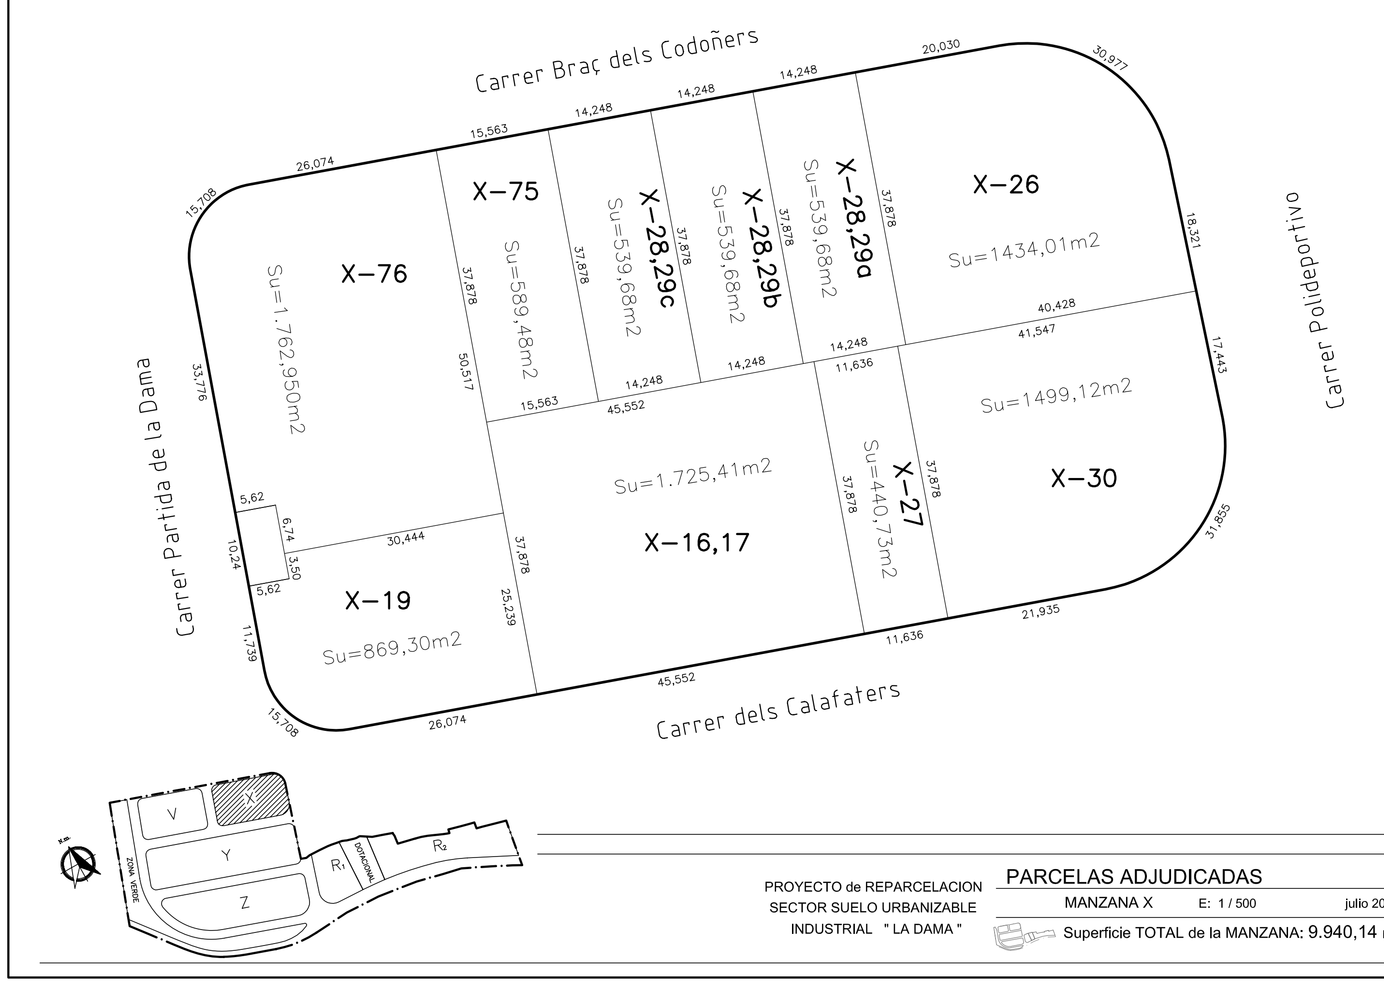

PROYECTO de REPARCELACION
SECTOR SUELO URBANIZABLE
INDUSTRIAL " LA DAMA "

PARCELAS ADJUDICADAS

MANZANA X E: 1 / 500 julio 2007

Superficie TOTAL de la MANZANA: 9.940,14 m²

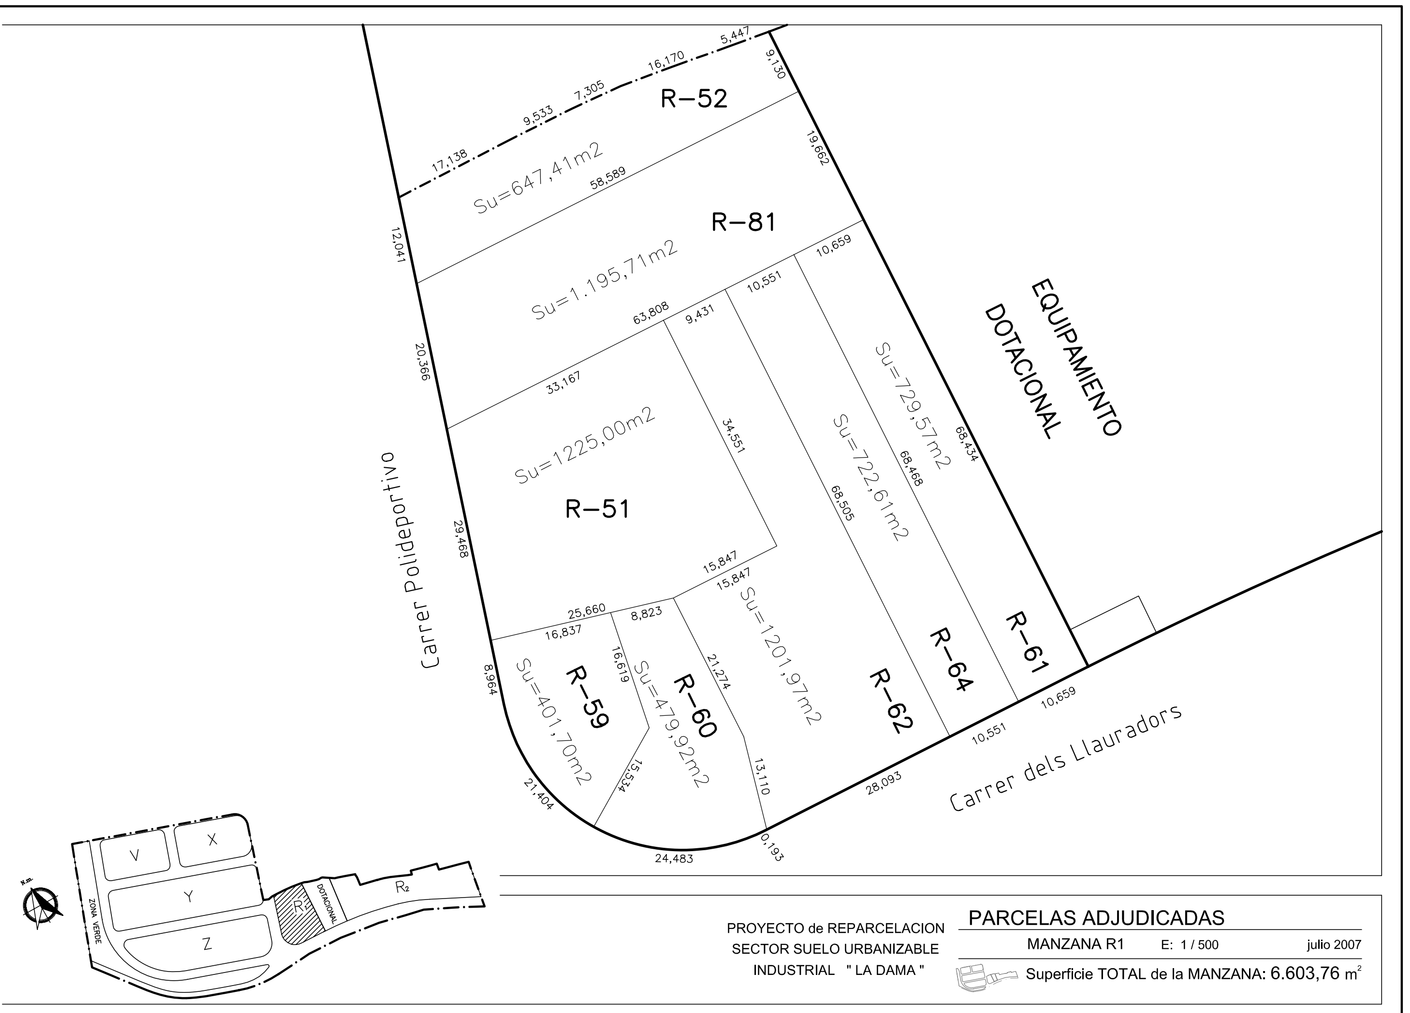

PROYECTO de REPARCELACION
SECTOR SUELO URBANIZABLE
INDUSTRIAL " LA DAMA "

PARCELAS ADJUDICADAS

MANZANA R1 E: 1 / 500 julio 2007

Superficie TOTAL de la MANZANA: 6.603,76 m²