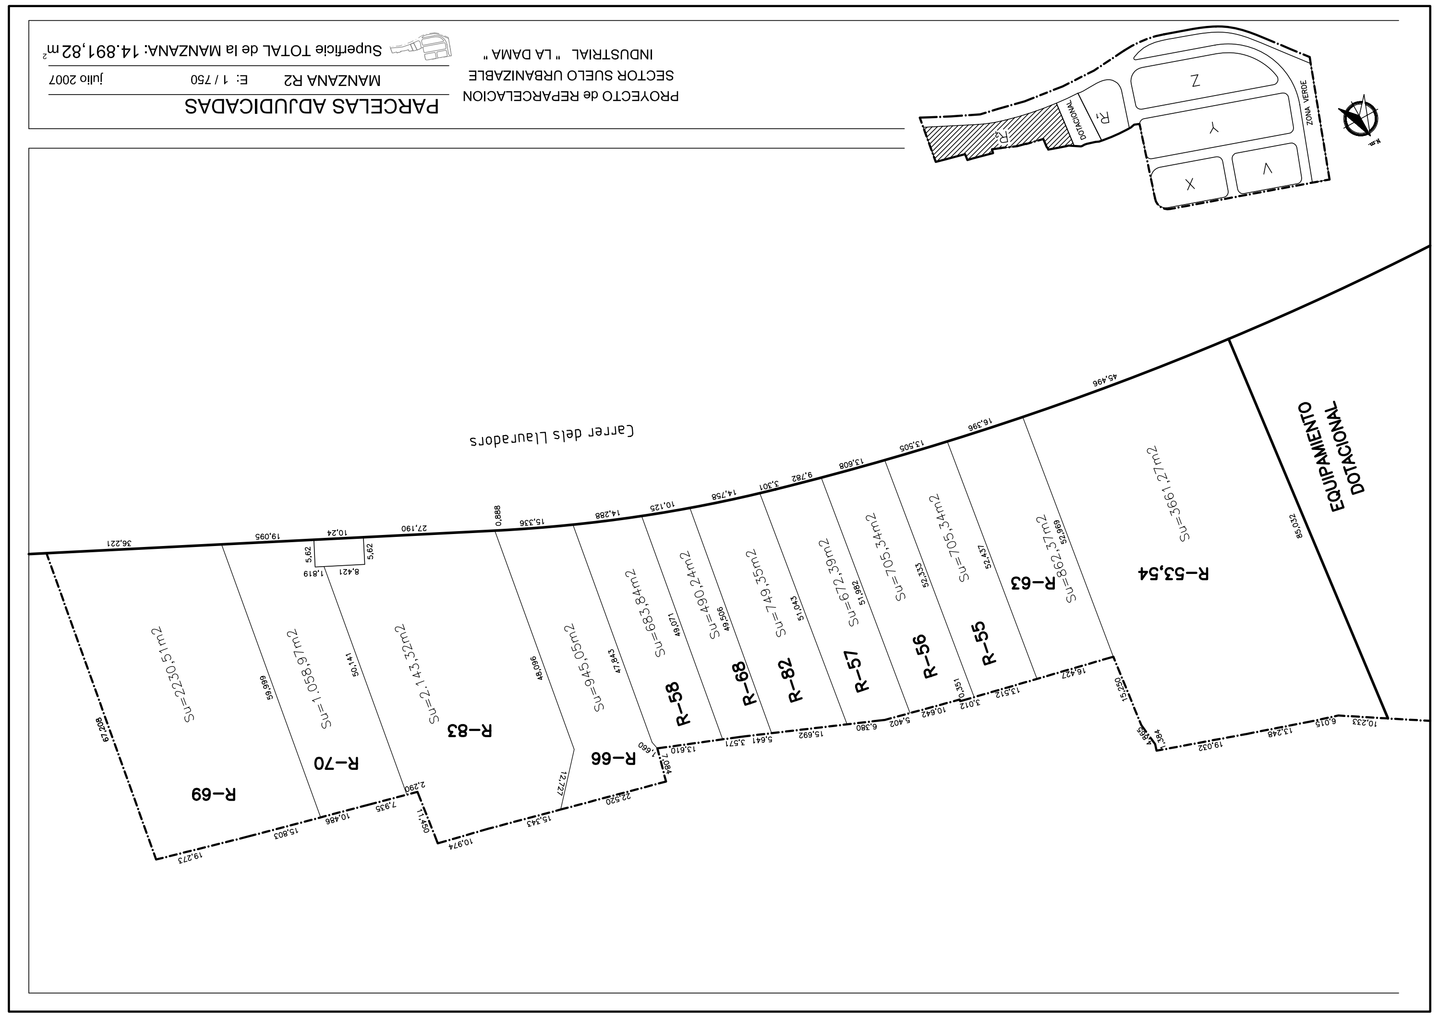
PROYECTO de REPARCELACION
SECTOR SUELO URBANIZABLE
INDUSTRIAL " LA DAMA "
PARCELAS ADJUDICADAS
MANZANA R2
E: 1 / 750
julio 2007
Superficie TOTAL de la MANZANA: 14.891,82 m²
EQUIPAMIENTO DOTACIONAL
Carrer dels Llaurradors
R-53,54
R-63
R-55
R-56
R-57
R-82
R-68
R-58
R-66
R-83
R-70
R-69

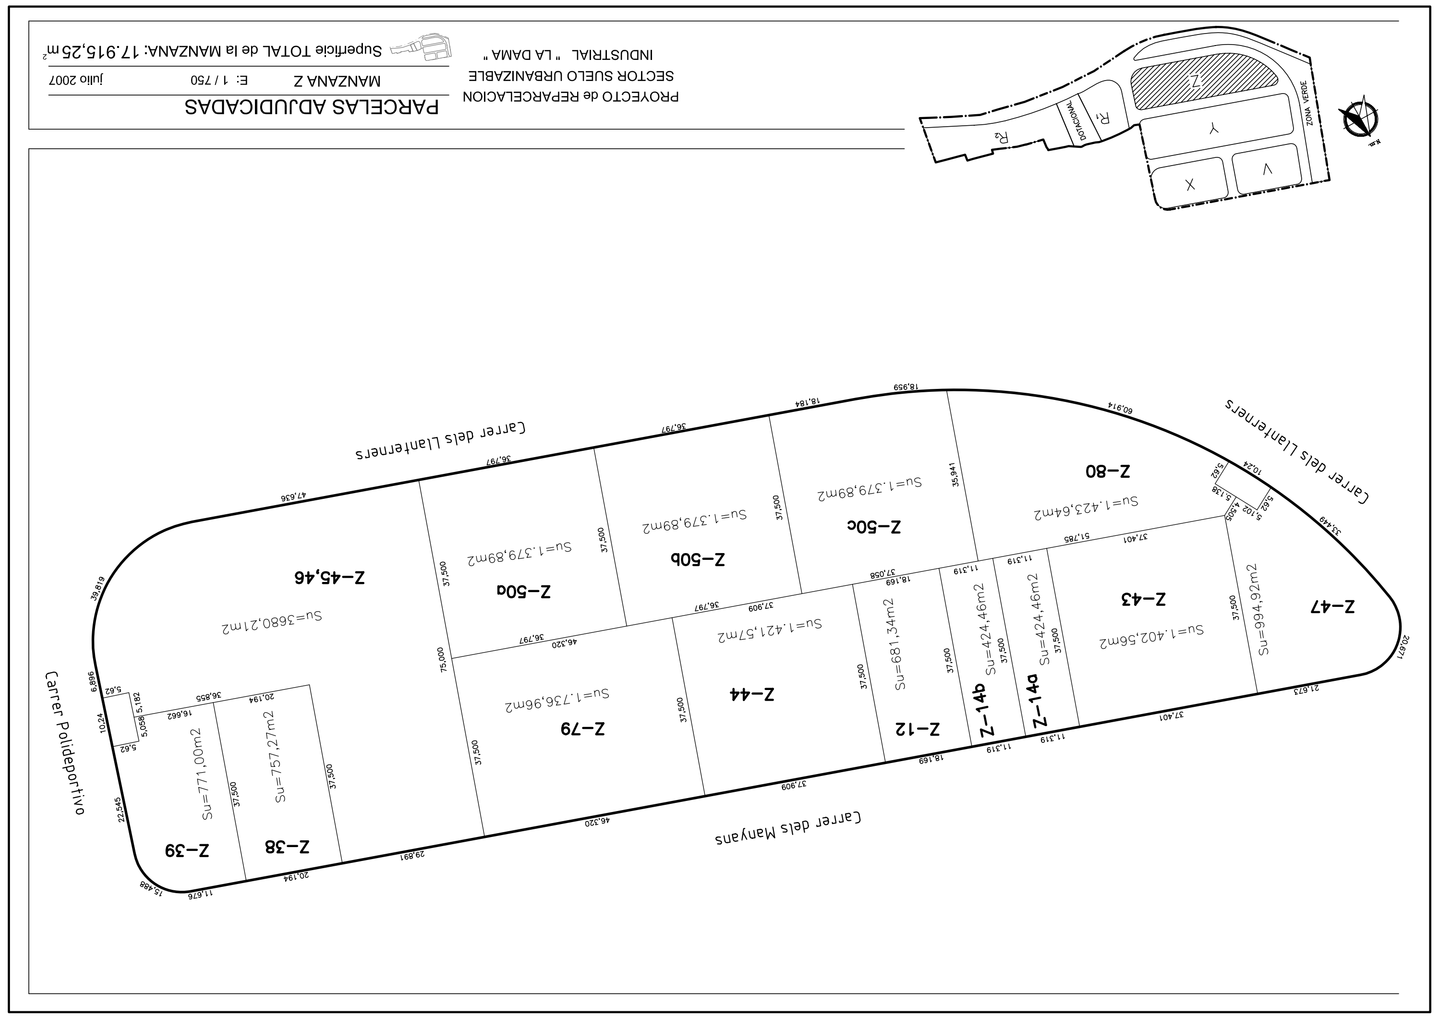
PROYECTO de REPARCELACION
SECTOR SUELO URBANIZABLE
INDUSTRIAL " LA DAMA "
PARCELAS ADJUDICADAS
MANZANA Z
E: 1 / 750
julio 2007
Superficie TOTAL de la MANZANA: 17.915,25 m²
Carrer dels Llaurradors
Carrer dels Llanterners
Carrer dels Llanterners
Carrer dels Manyans
Carrer Polideportivo
Z-47
Z-80
Z-43
Z-14a
Z-14b
Z-12
Z-50c
Z-44
Z-50b
Z-79
Z-50a
Z-45,46
Z-38
Z-39

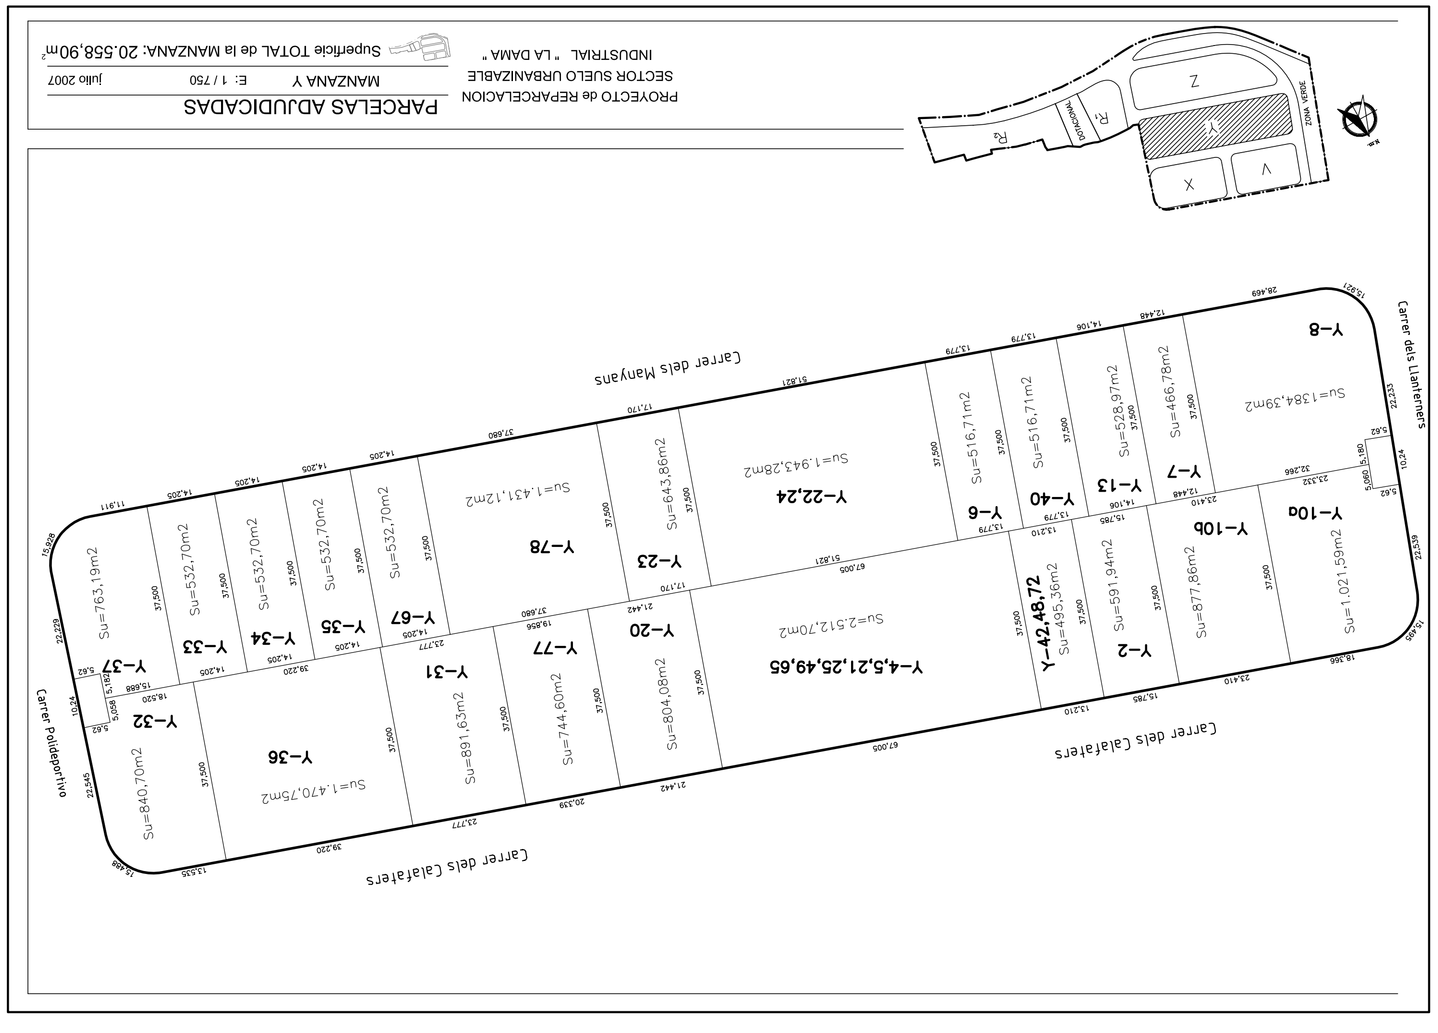
PROYECTO de REPARCELACION
SECTOR SUELO URBANIZABLE
INDUSTRIAL " LA DAMA "
PARCELAS ADJUDICADAS
MANZANA Y
E: 1 / 750
julio 2007
Superficie TOTAL de la MANZANA: 20.558,90 m²
Carrer dels Llaurradors
Carrer dels Llaurradors
Carrer dels Manyans
Carrer dels Llanternes
Carrer Polideportivo
Y-32
Y-36
Y-31
Y-77
Y-20
Y-4,5,21,25,49,65
Y-72,48,72
Y-37
Y-33
Y-34
Y-35
Y-67
Y-78
Y-23
Y-22,24
Y-6
Y-40
Y-13
Y-7
Y-10b
Y-10a
Y-8